


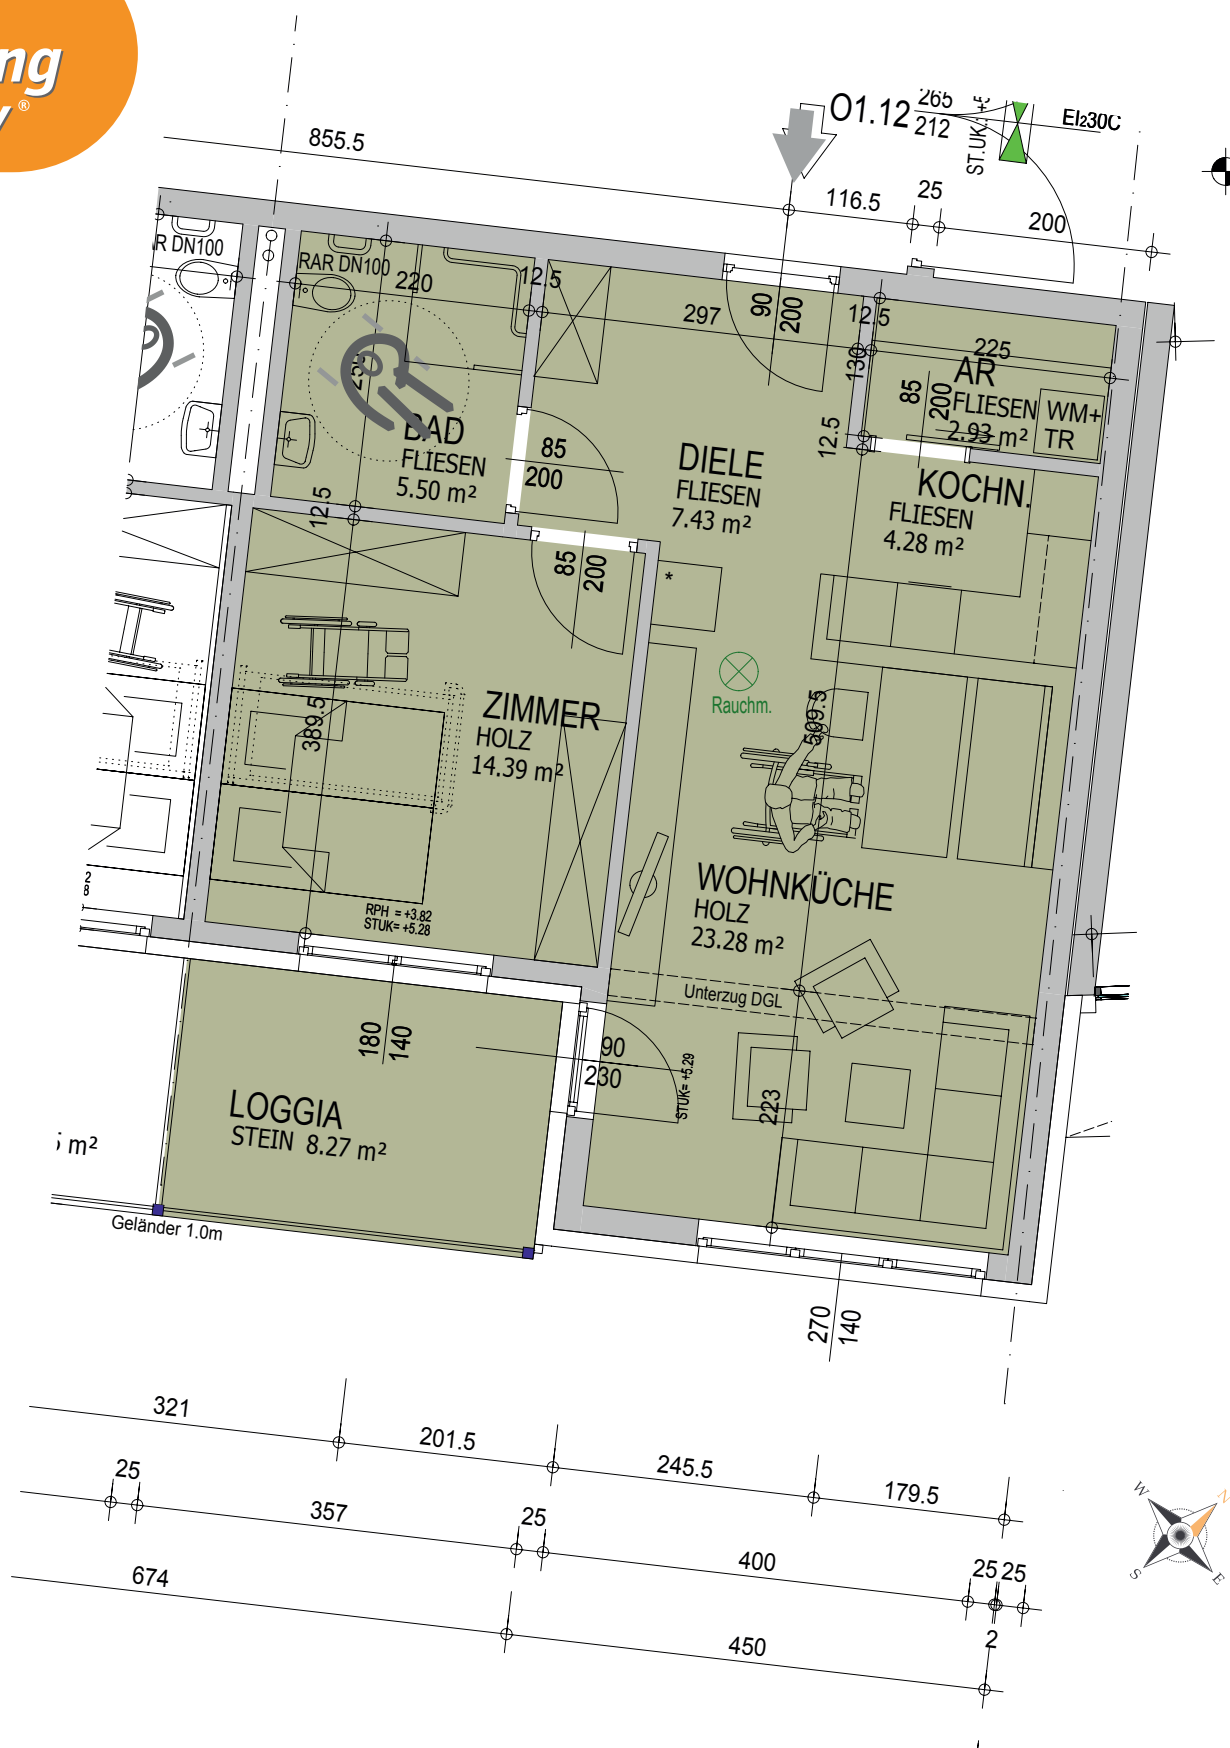

Living City WHA1, 1. Obergeschoss

Wohnung 01.12

Wohnungsgrundriss M 1:50

Wohnnutzfläche: 66.07 m²
davon Loggia: 8.27 m²