


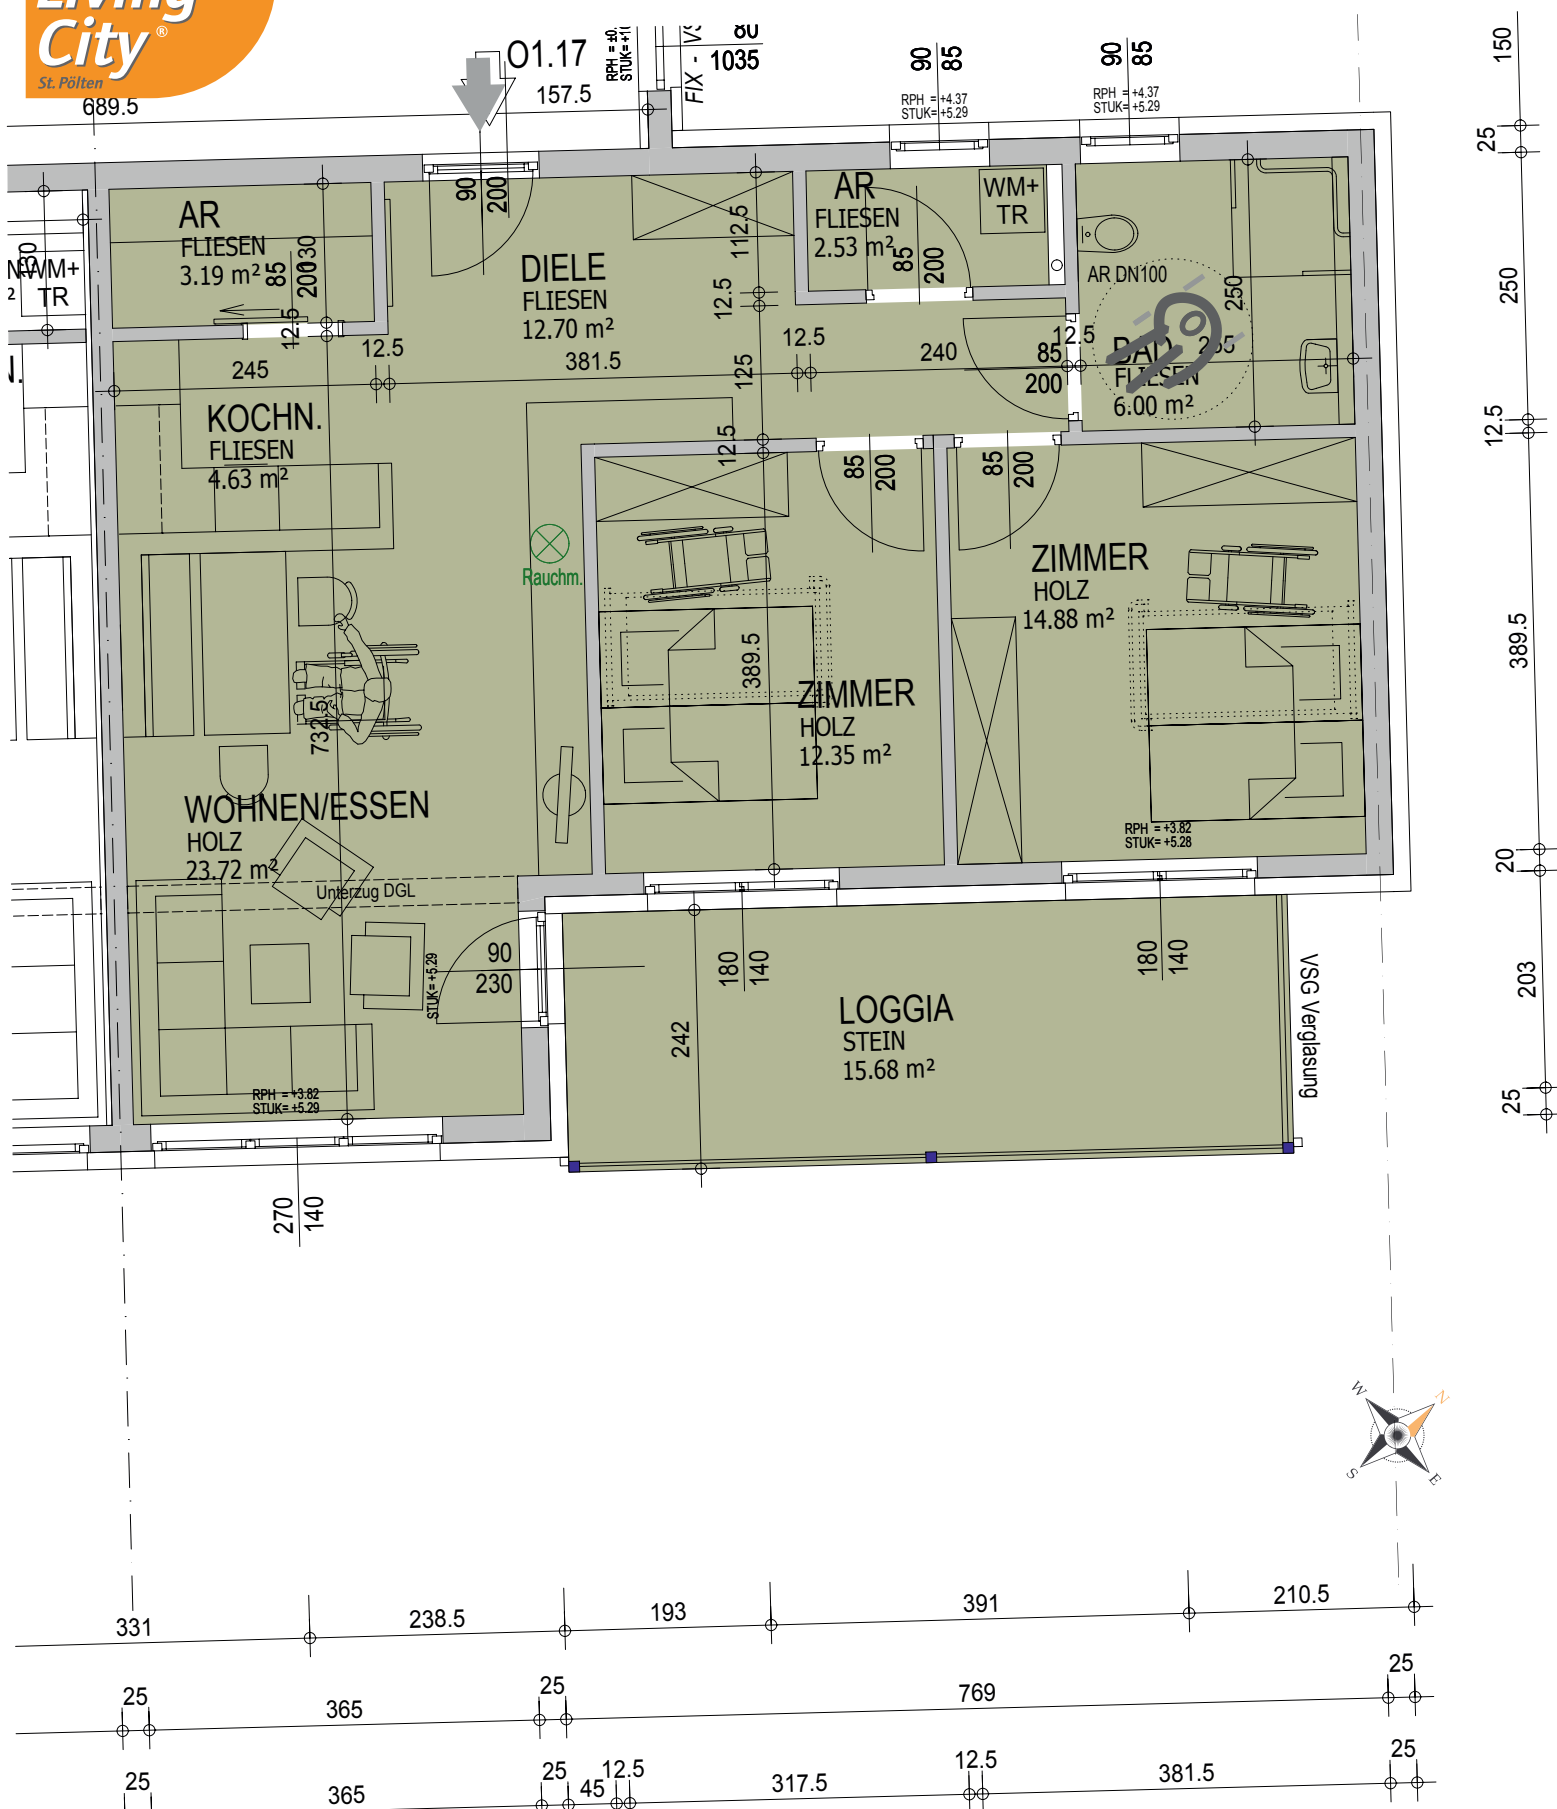

Living City WHA1, 1. Obergeschoss

Wohnung 01.17

Wohnungsgrundriss M 1:50

Wohnnutzfläche: 95.67m²
davon Loggia: 15.68m²