


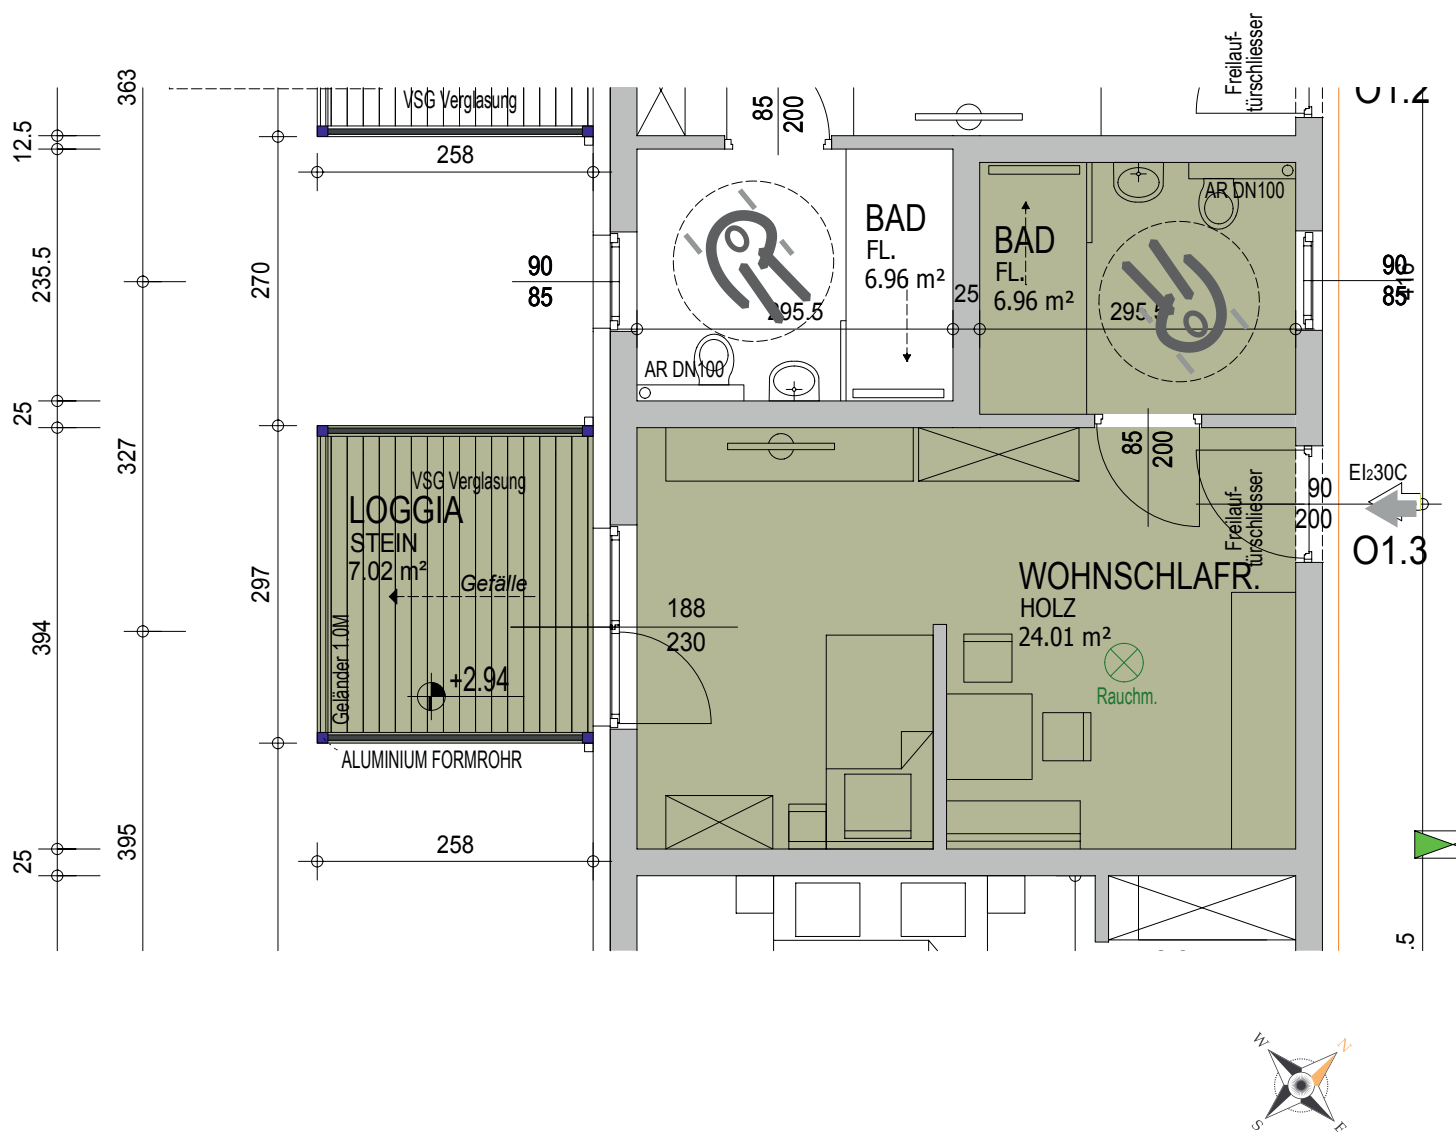

Living City WHA1, 1. Obergeschoss

Wohnung 01.3

Wohnungsgrundriss M 1:50

Wohnnutzfläche: 37.99m²
davon Loggia: 7.02m²