


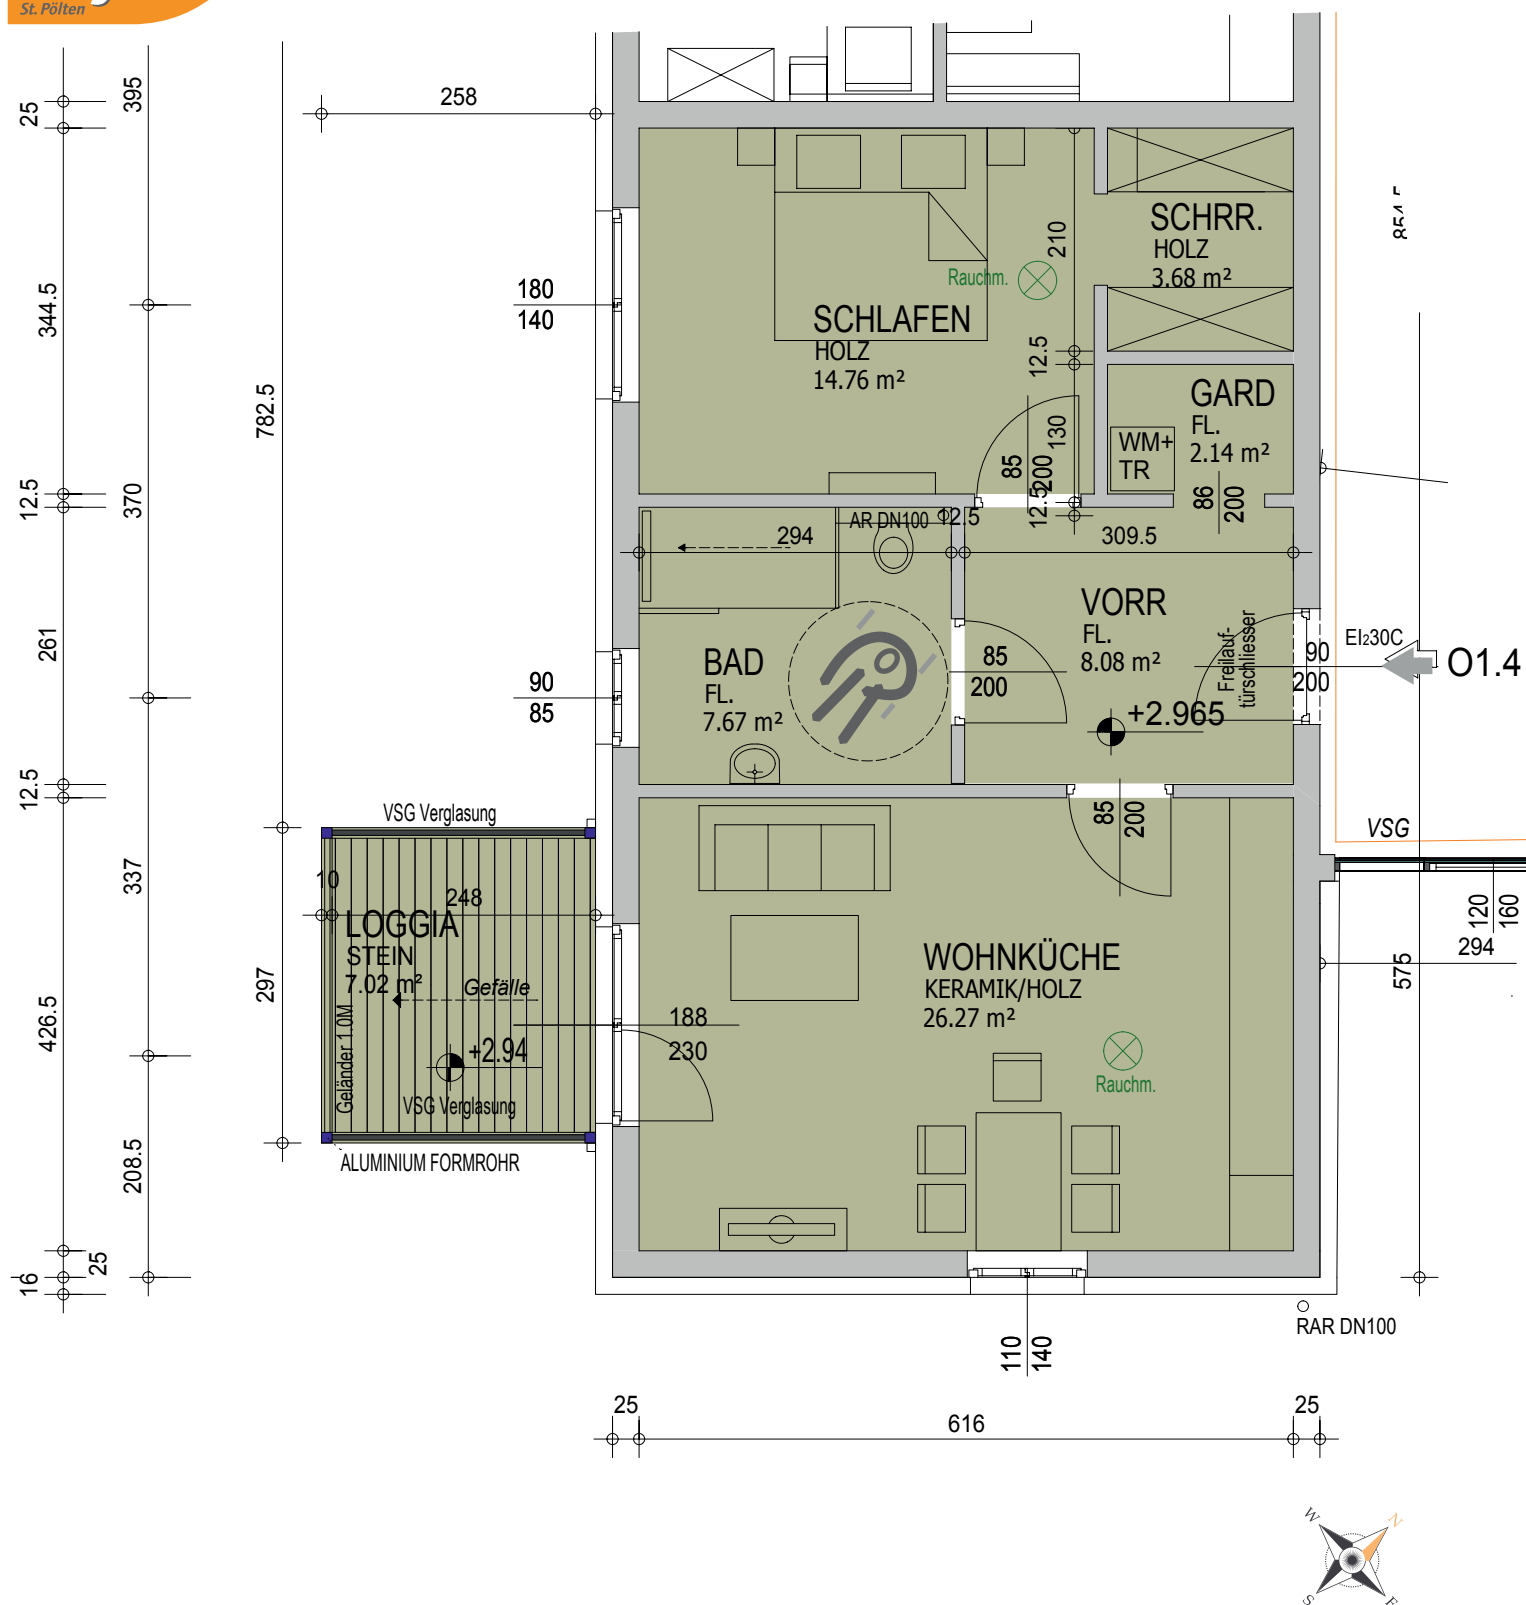

Living City WHA1, 1. Obergeschoss

Wohnung 01.4

Wohnungsgrundriss M 1:50

Wohnnutzfläche: 69.62m²
davon Loggia: 7.02m²