


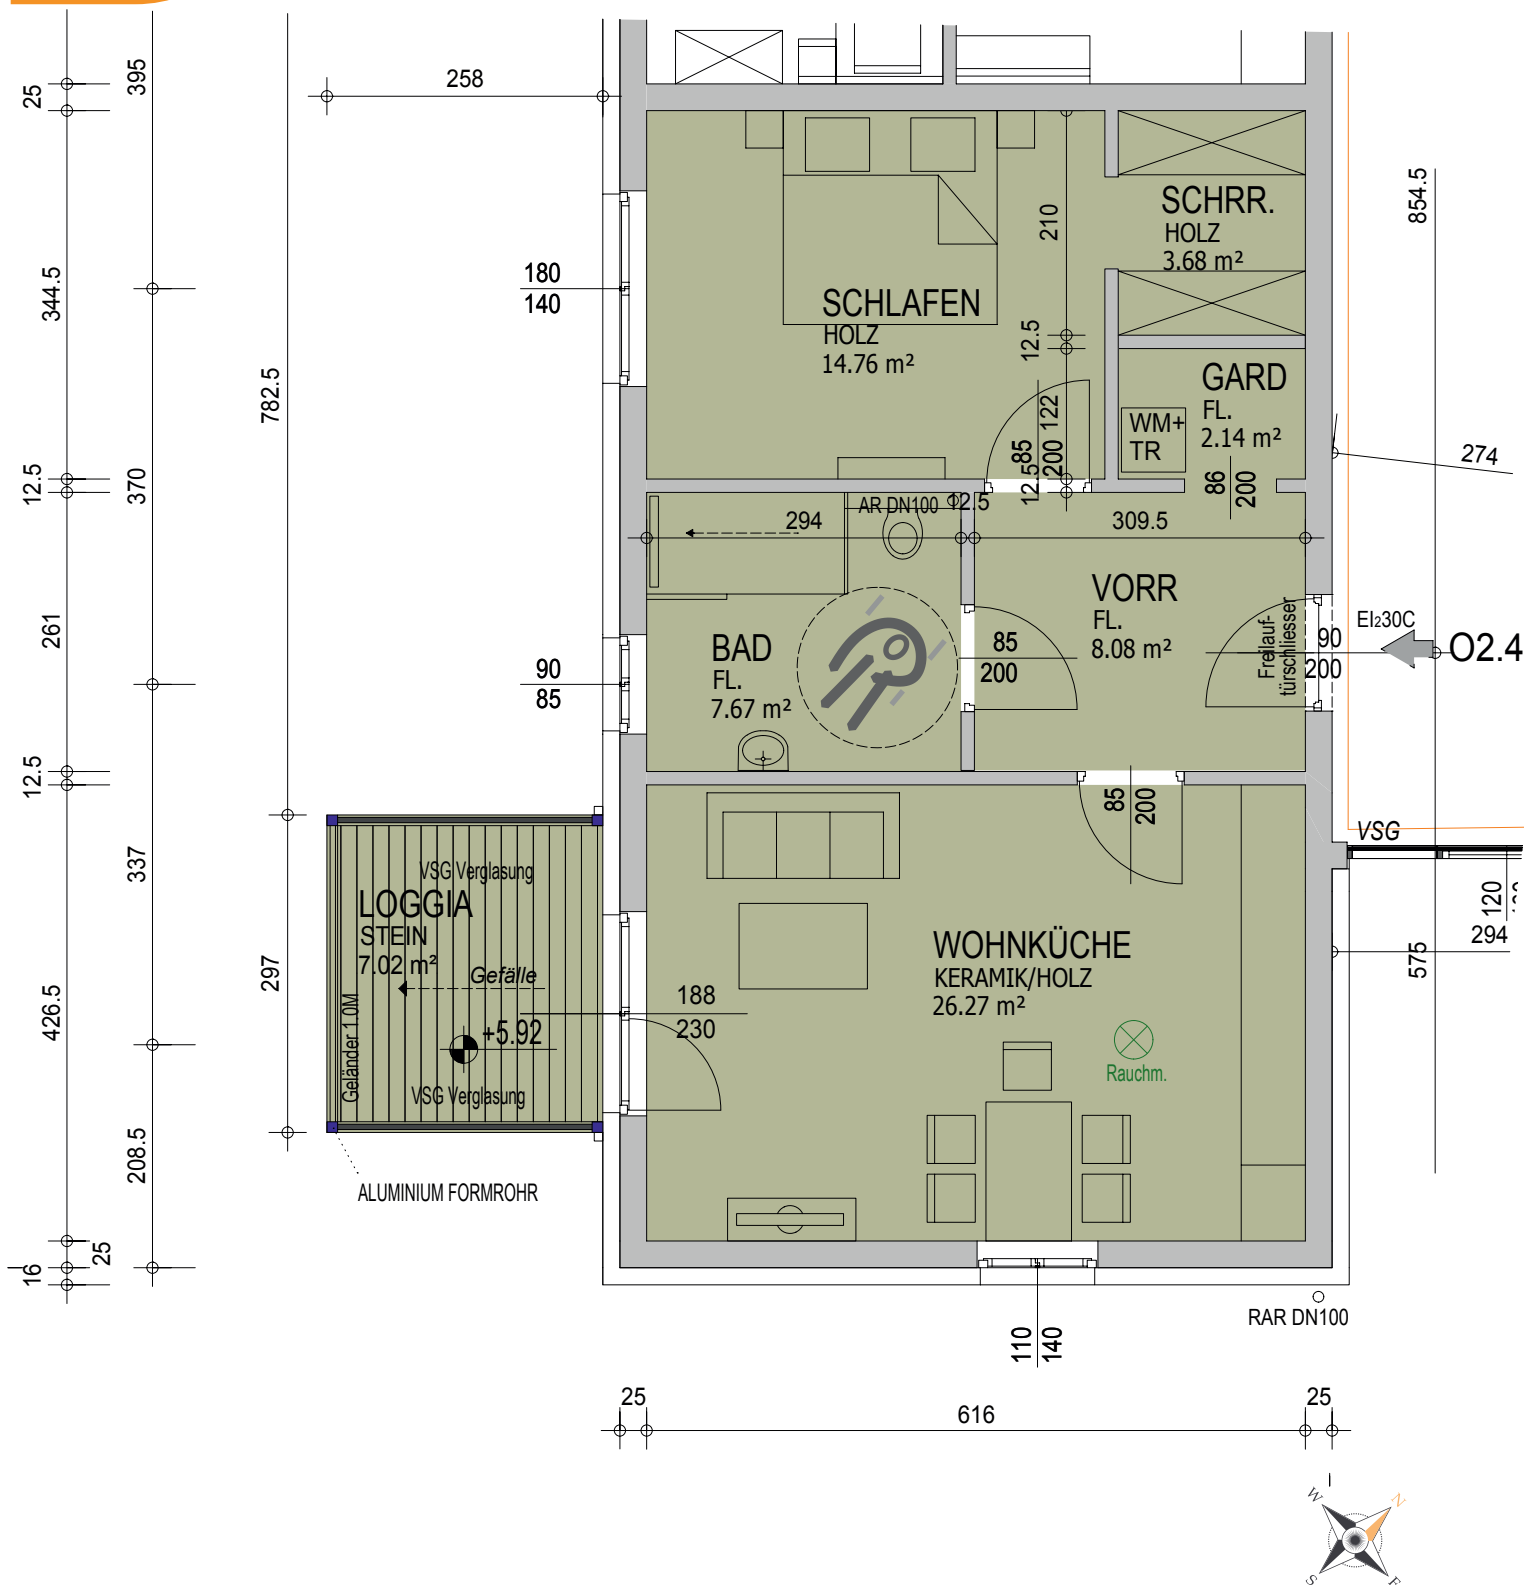

Living City WHA1, 2. Obergeschoss

**Wohnung 02.4**

Wohnungsgrundriss M 1:50

Wohnnutzfläche: 69.62m²  
davon Loggia: 7.02m²