


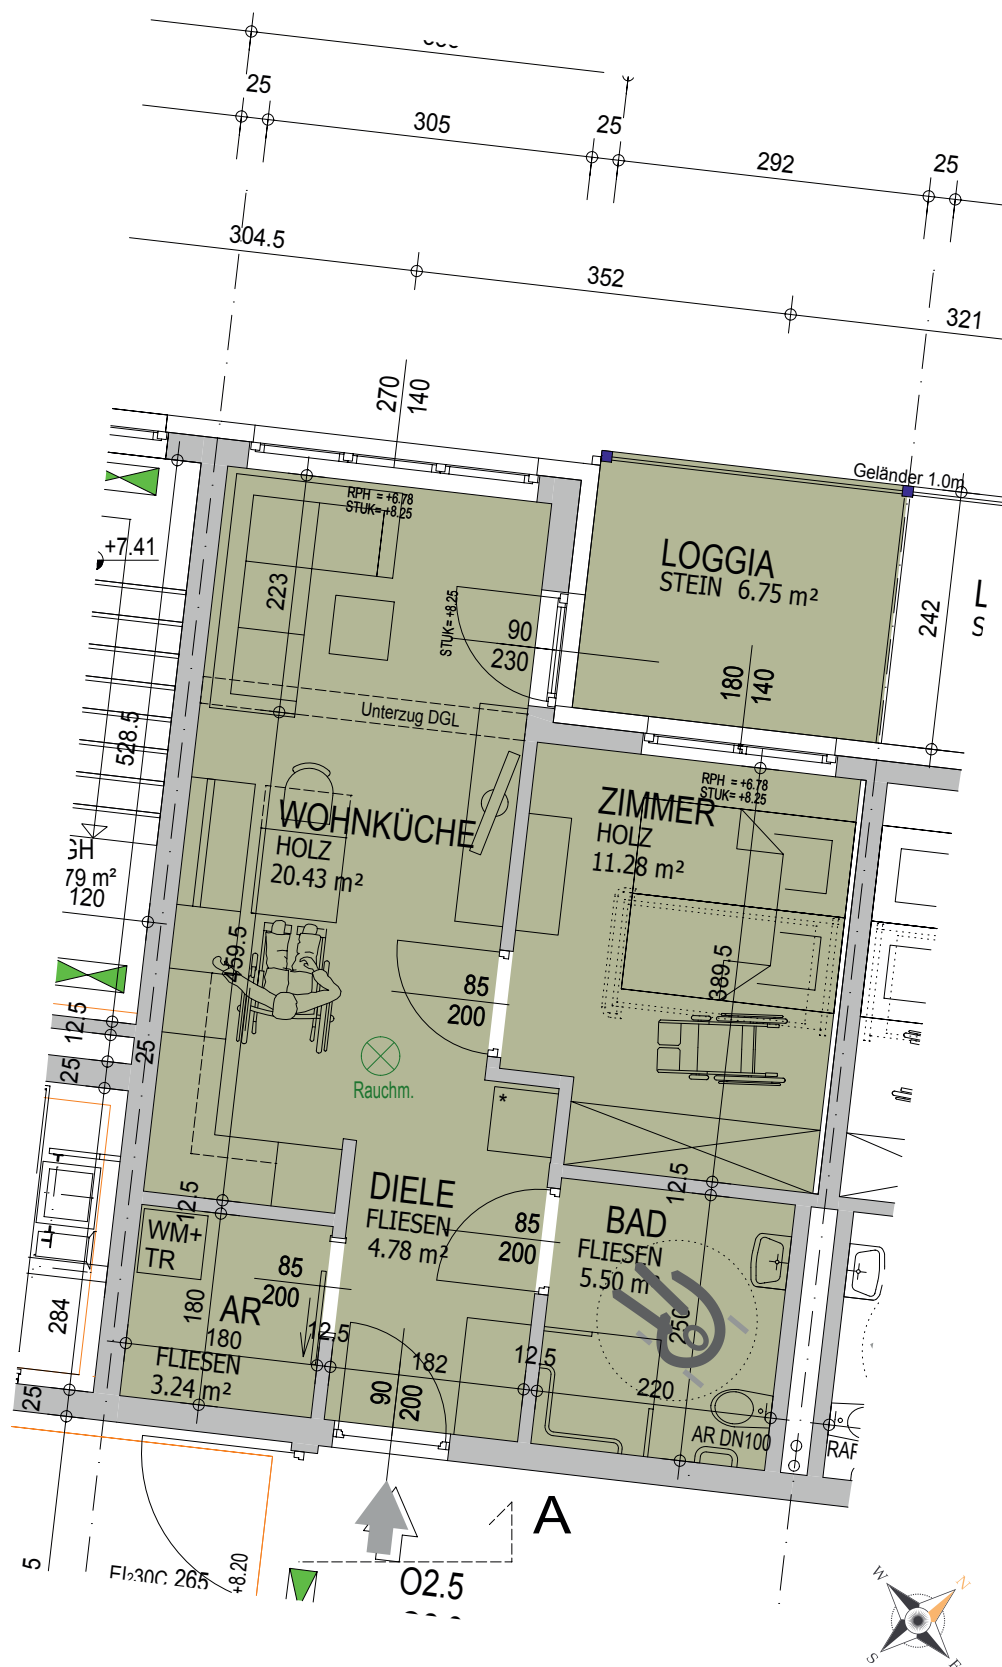

Living City WHA1, 2. Obergeschoss

Wohnung 02.5

Wohnungsgrundriss M 1:50

Wohnnutzfläche: 51.98m²
davon Loggia: 6.75m²