


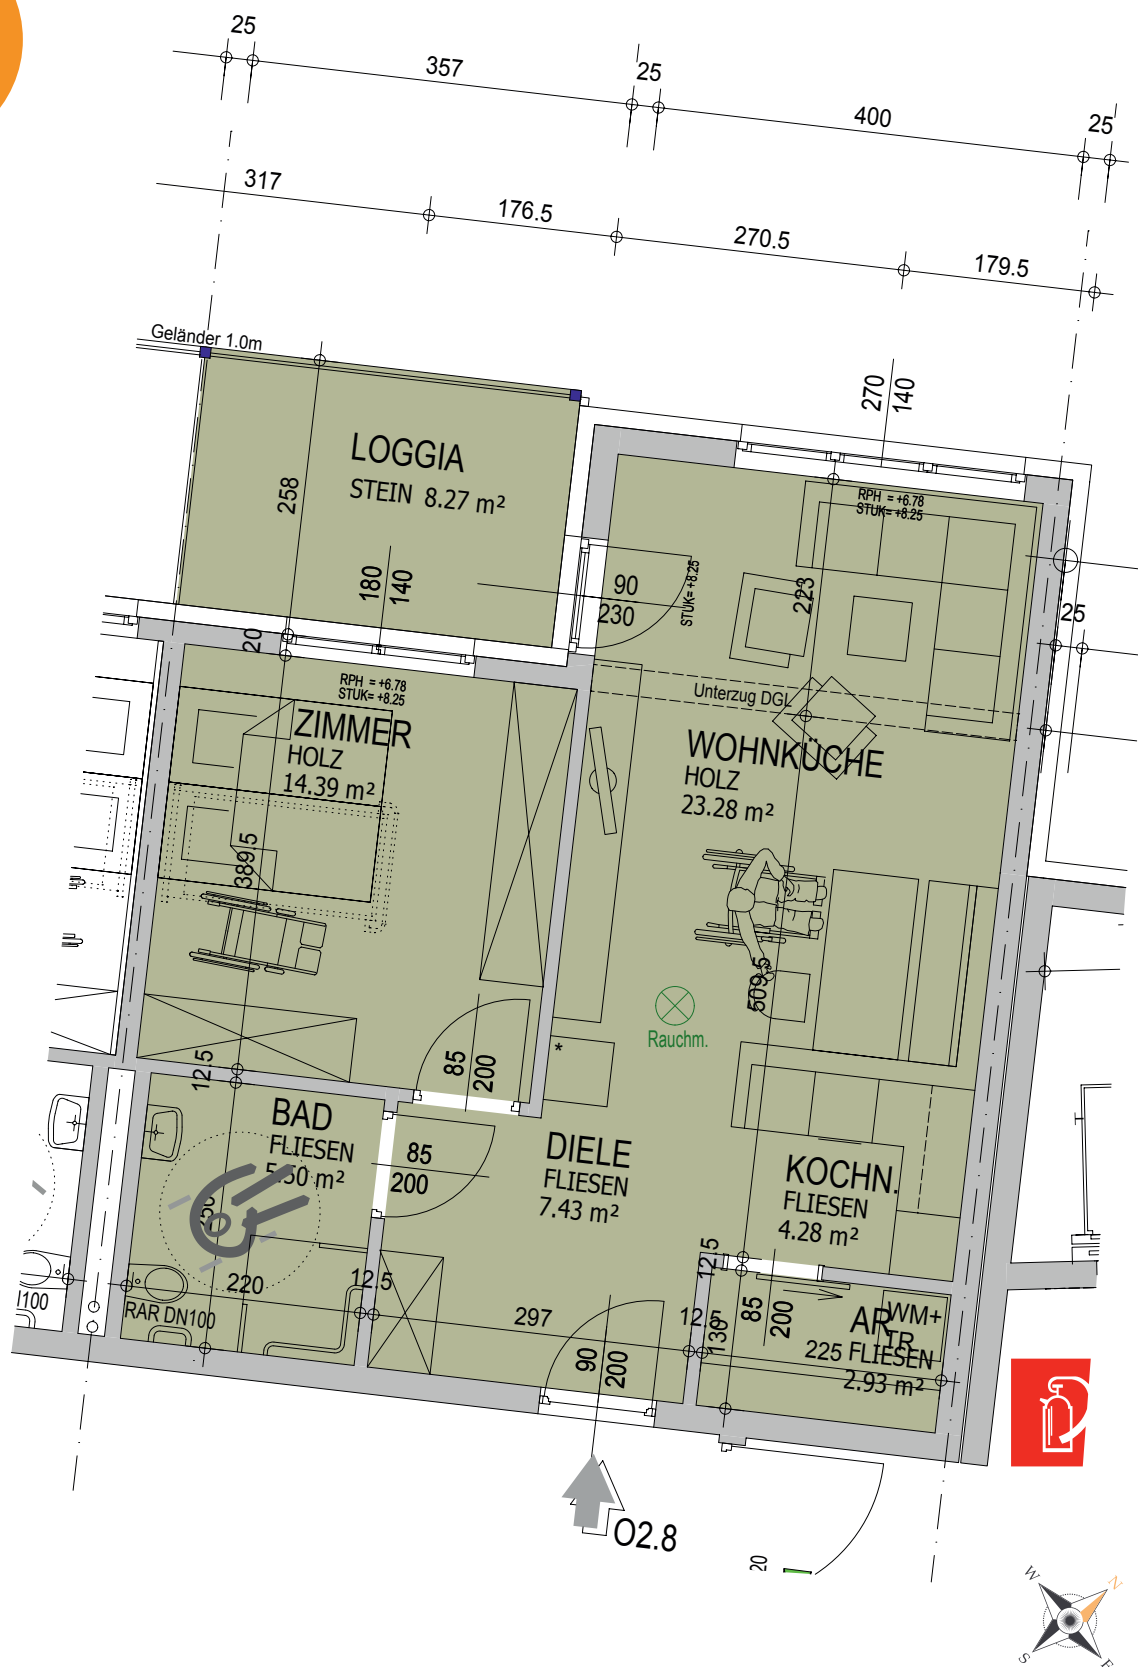

Living City WHA1, 2. Obergeschoss

Wohnung 02.8

Wohnungsgrundriss M 1:50

Wohnnutzfläche: 66.07m²
davon Loggia: 8.27m²