


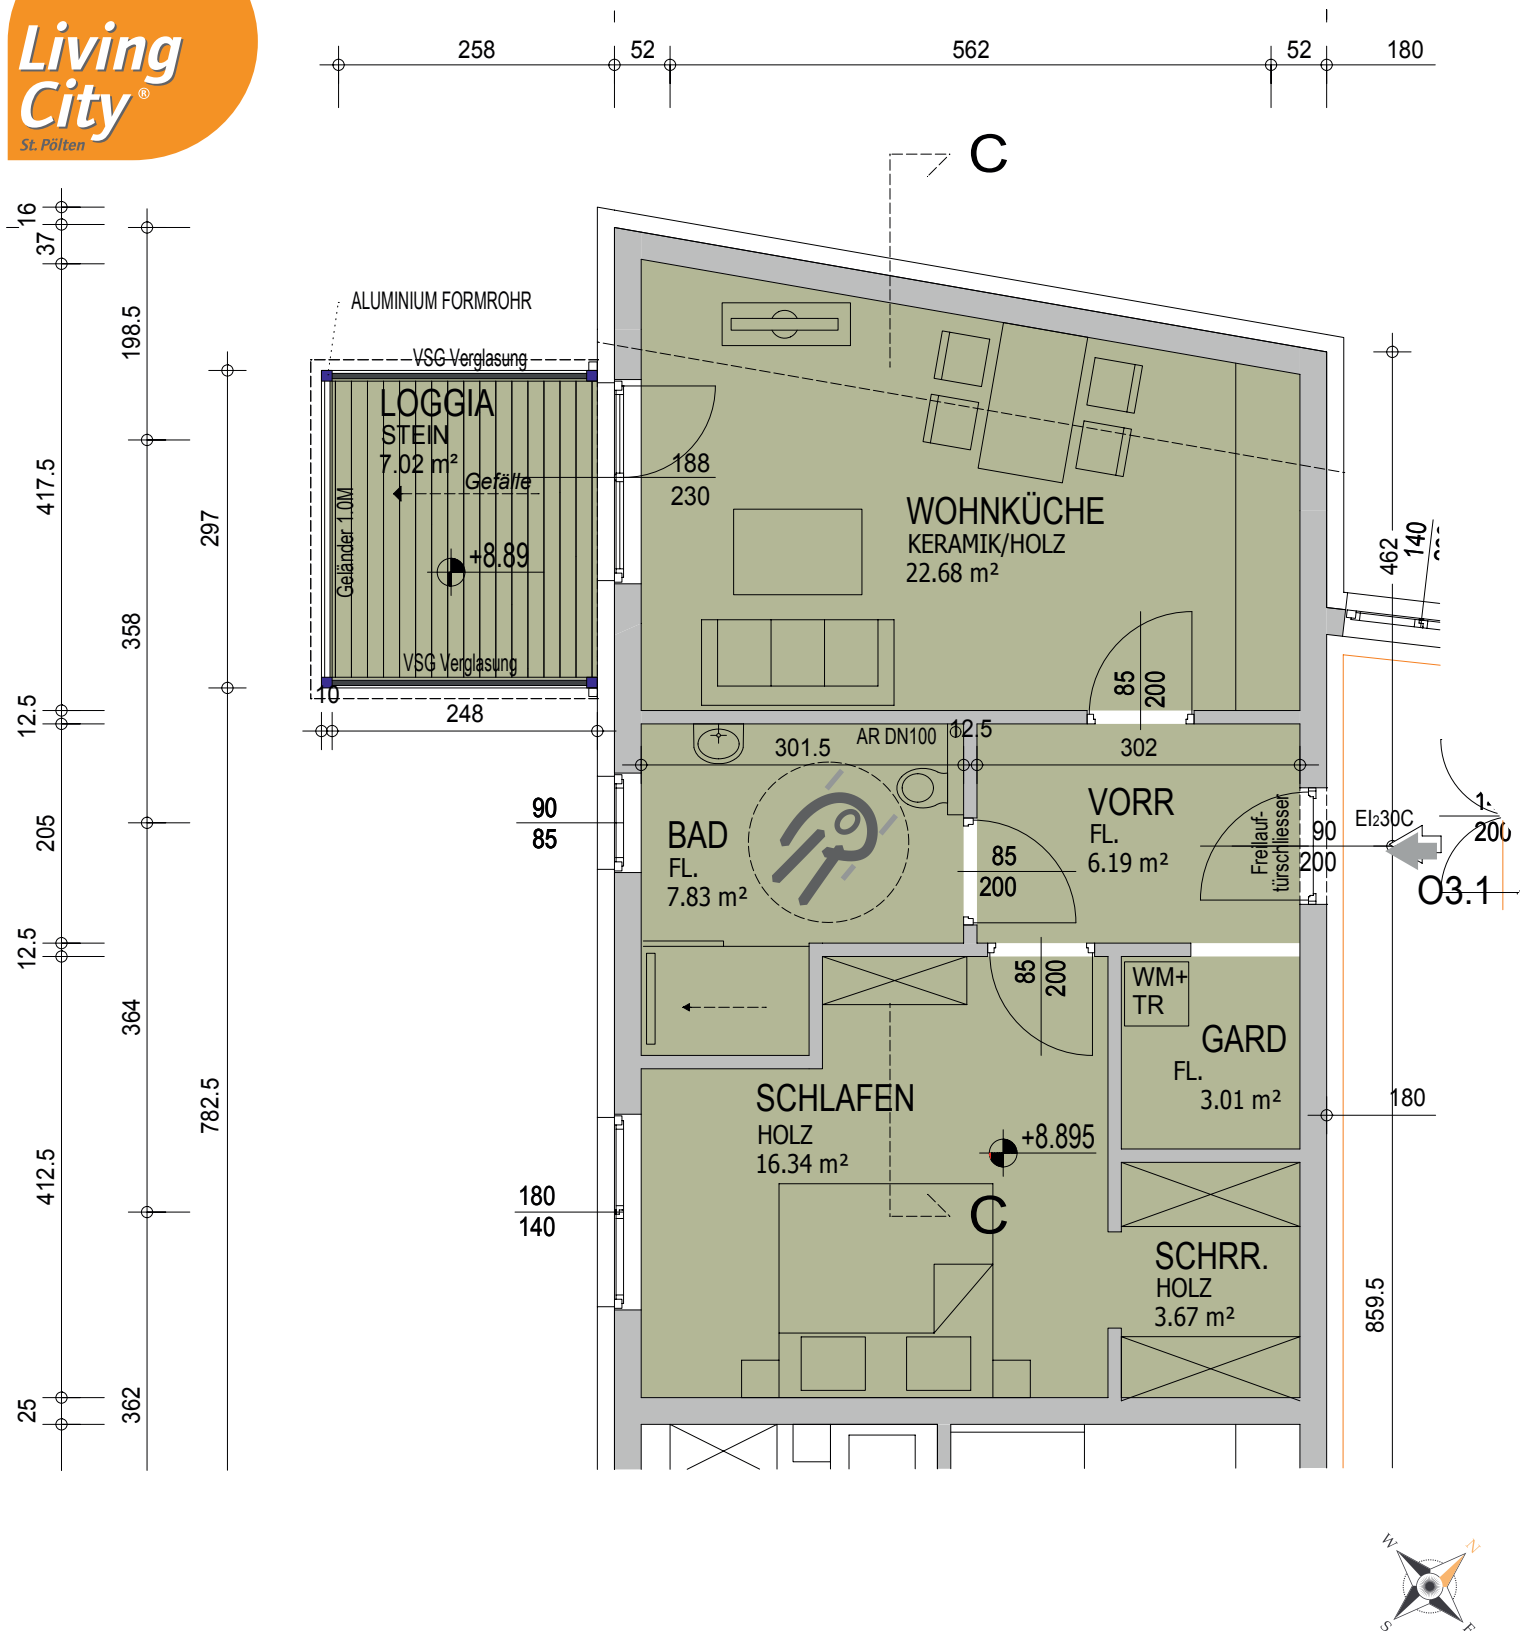

Living City WHA1, 3. Obergeschoss

Wohnung 03.1

Wohnungsgrundriss M 1:50

Wohnnutzfläche: 66.74m²
davon Loggia: 7.02m²