


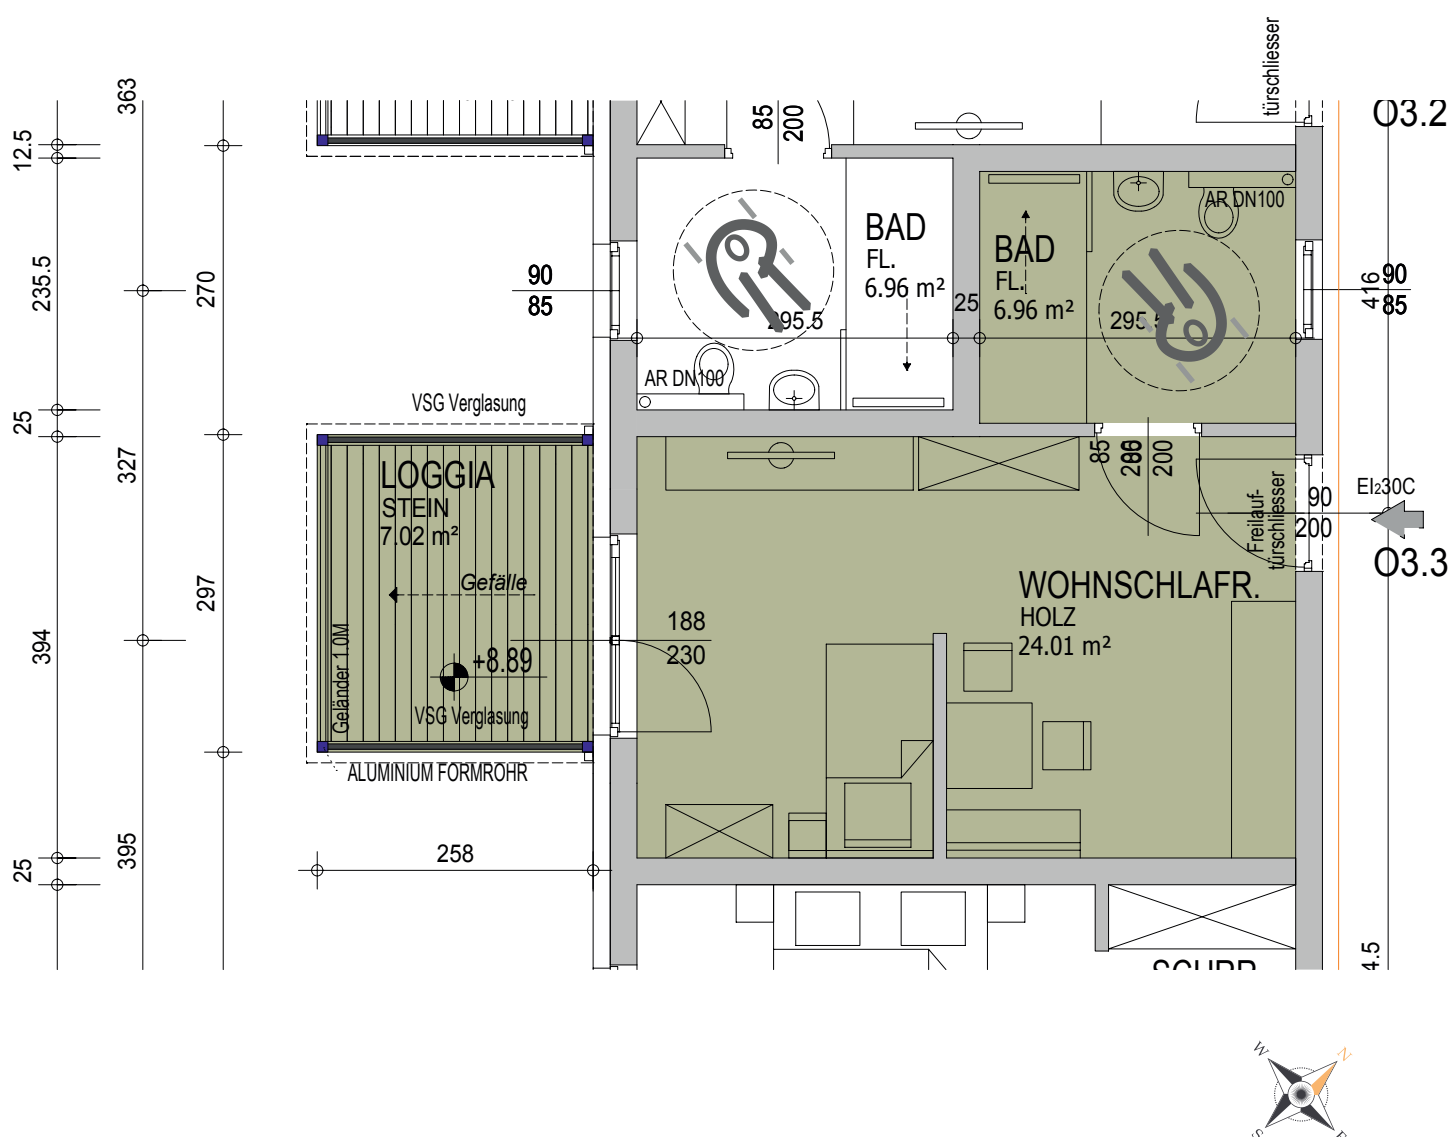

Living City WHA1, 3. Obergeschoss

Wohnung 03.3

Wohnungsgrundriss M 1:50

Wohnnutzfläche: 37.99m²
davon Loggia: 7.02m²