


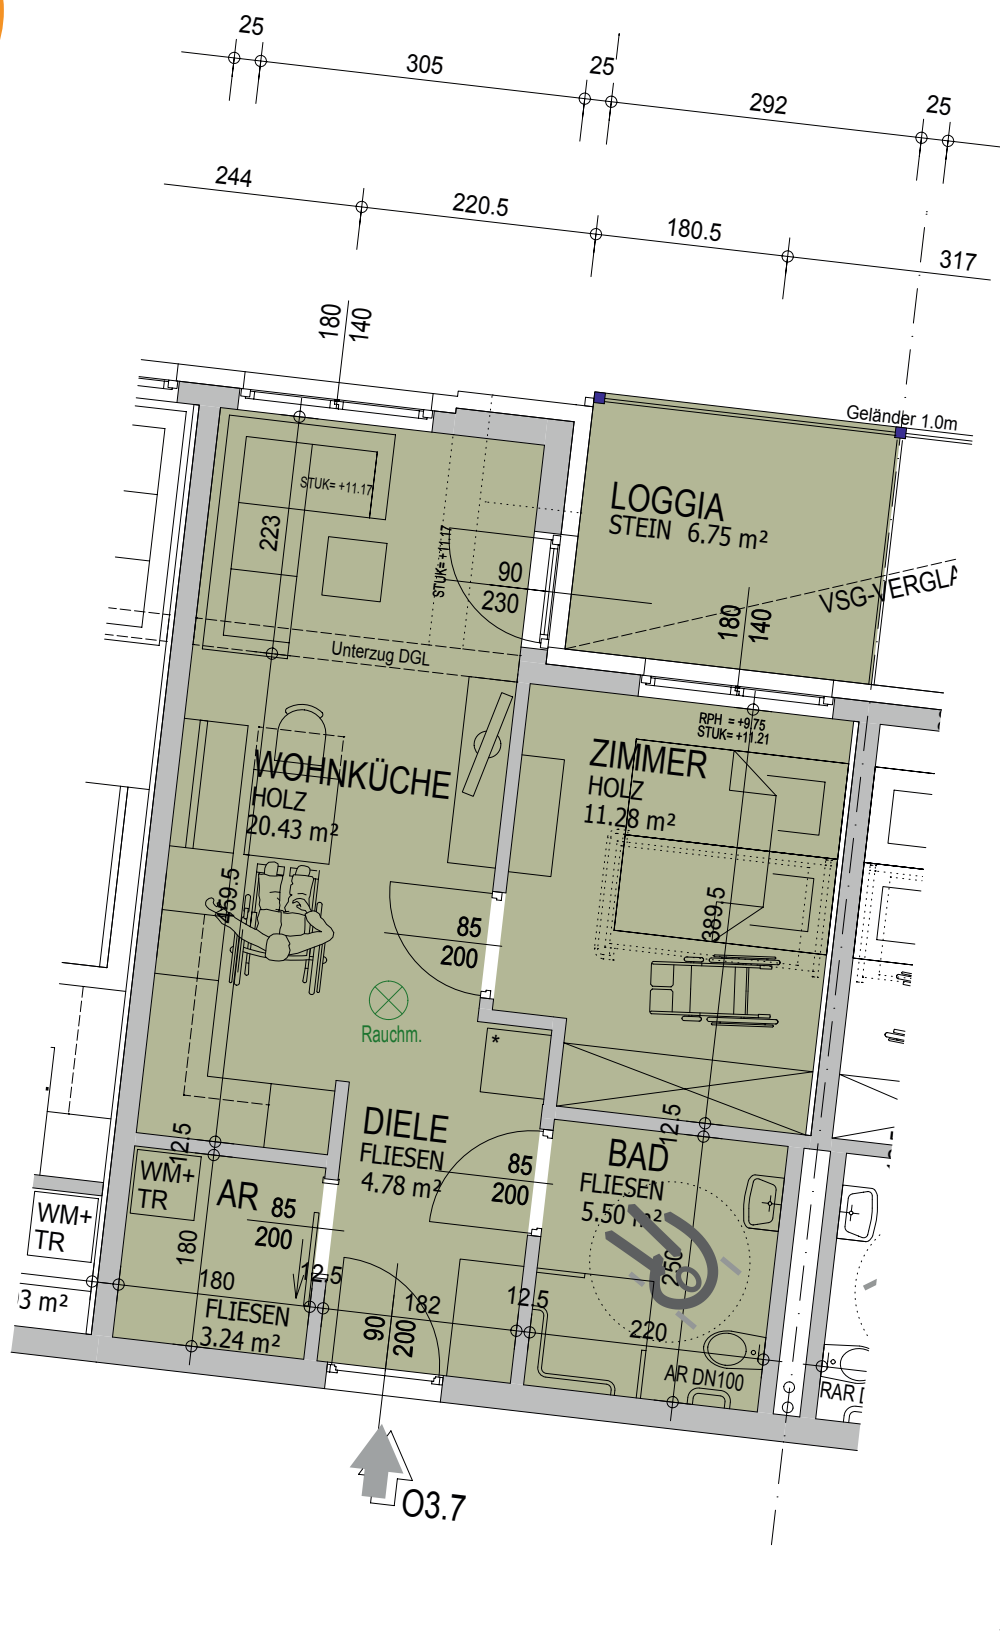

Living City WHA1, 3. Obergeschoss

Wohnung 03.7

Wohnungsgrundriss M 1:50

Wohnnutzfläche: 51.98m²
davon Loggia: 6.75m²