


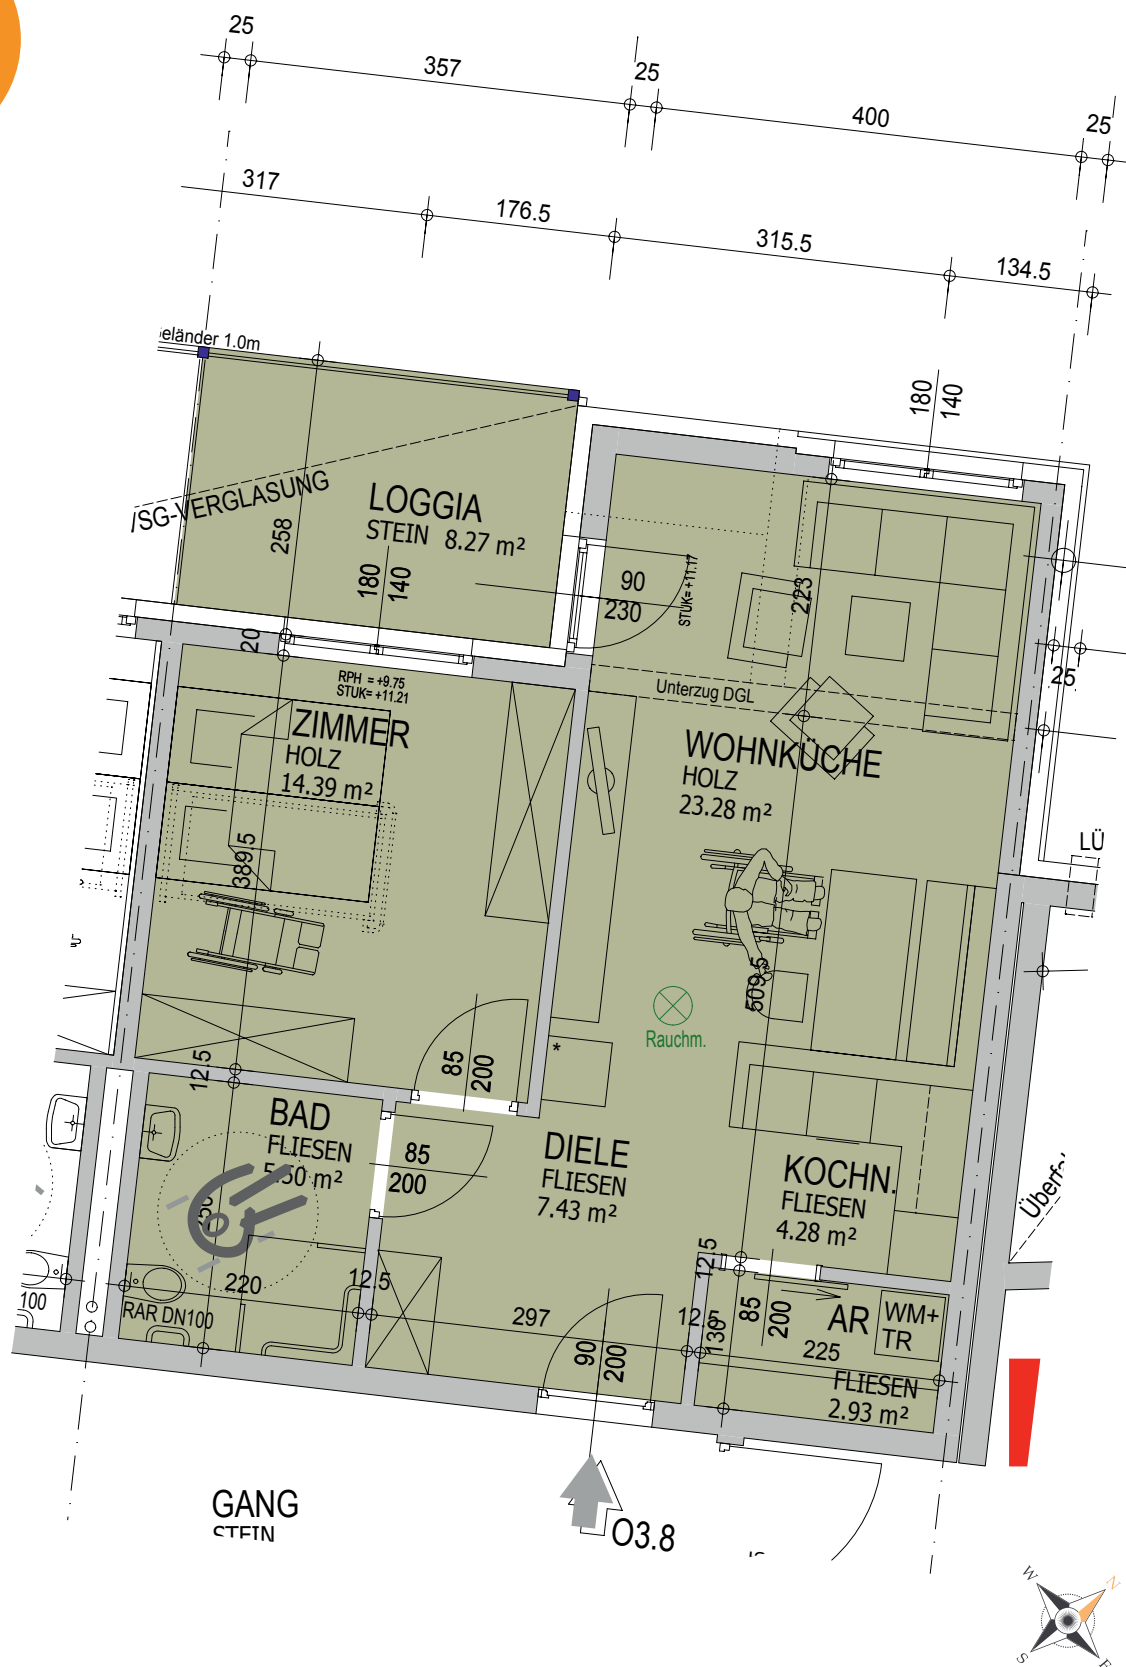

Living City WHA1, 3. Obergeschoss

Wohnung 03.8

Wohnungsgrundriss M 1:50

Wohnnutzfläche: 66.07m²
davon Loggia: 8.27m²