


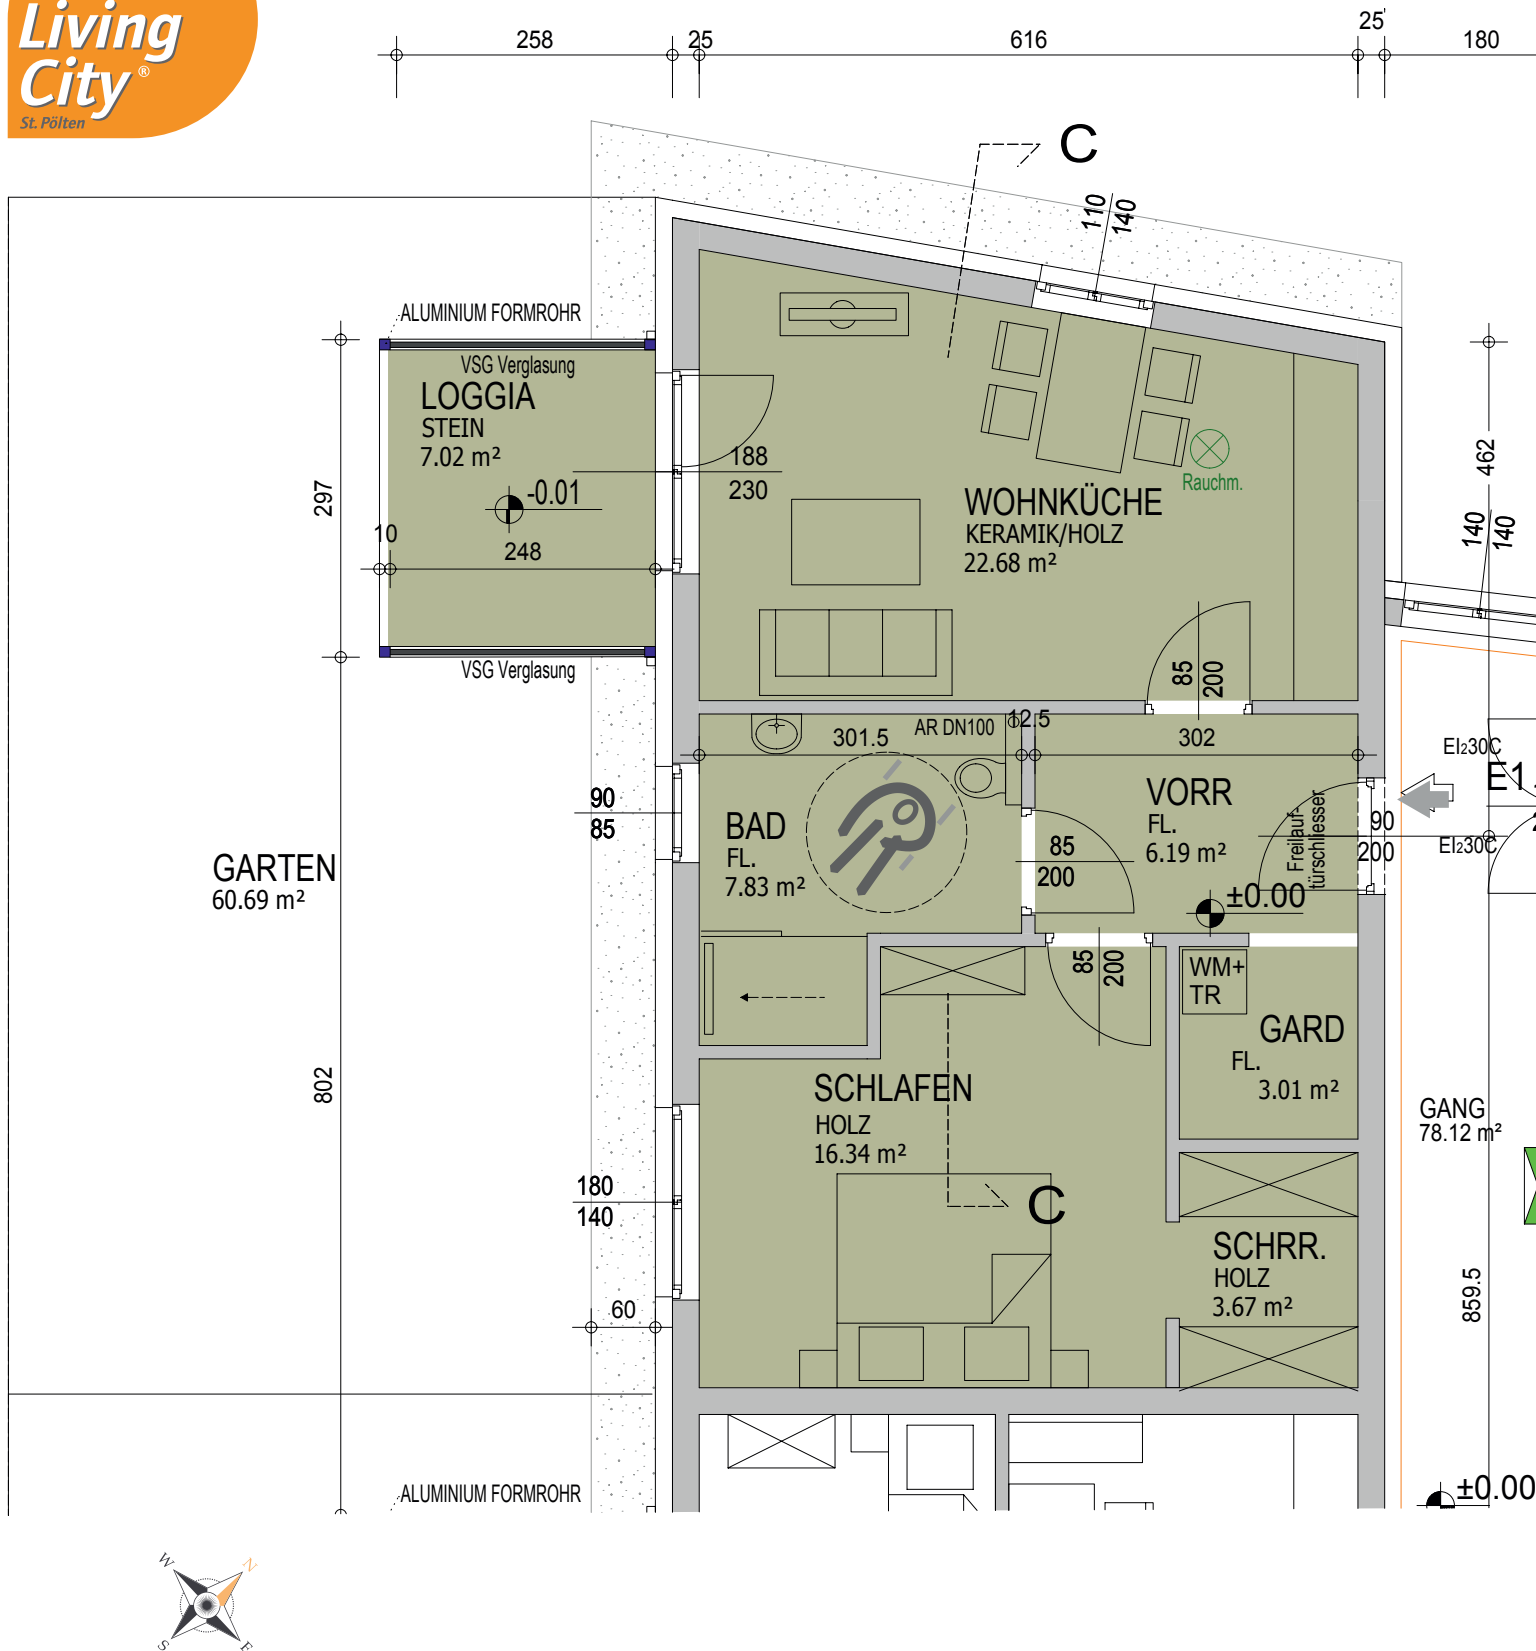

Living City WHA1, Erdgeschoss

Wohnung E1

Wohnungsgrundriss M 1:50

Wohnnutzfläche: 66.74m²
davon Loggia: 7.02m²
Garten: 60.69m²