


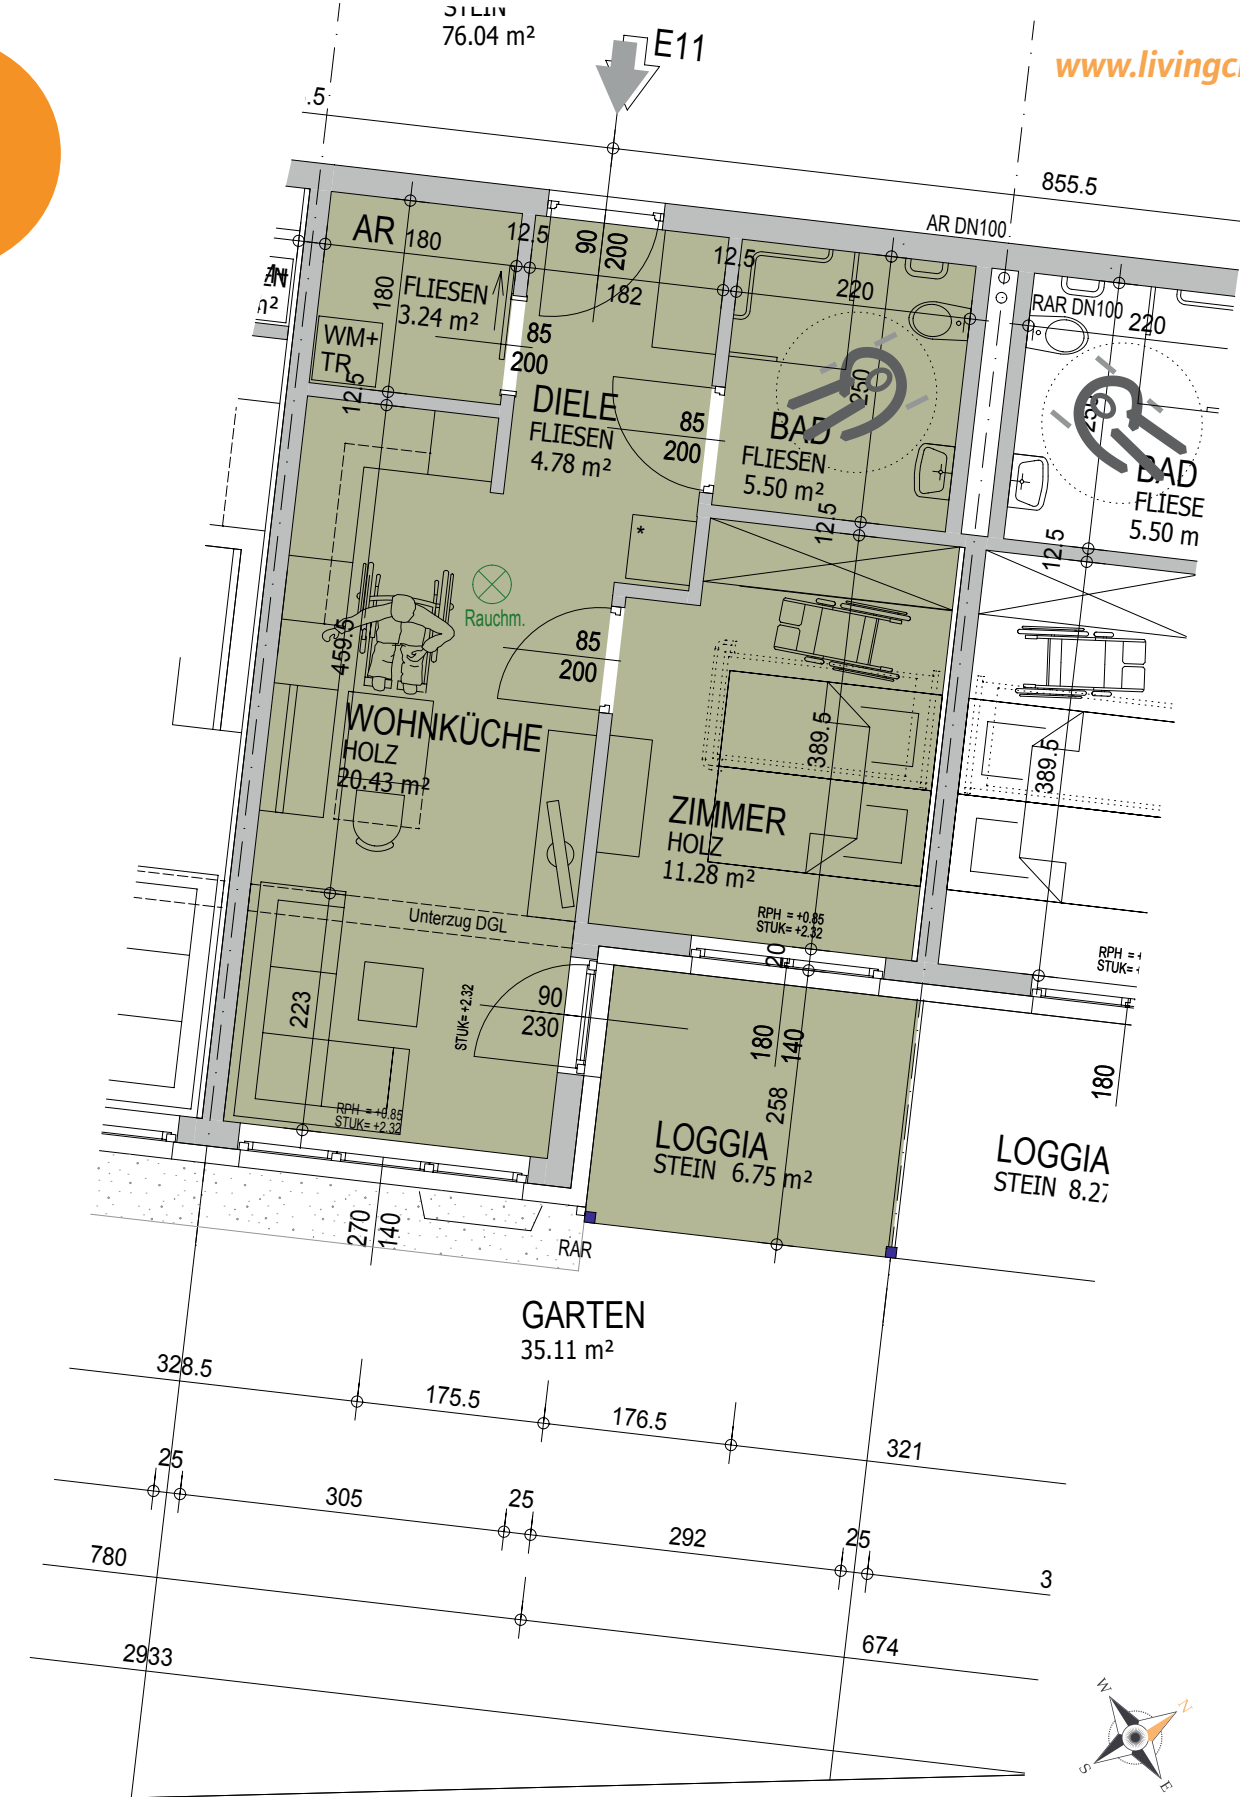

Living City WHA1, Erdgeschoss

Wohnung E11

Wohnungsgrundriss M 1:50

Wohnnutzfläche: 51.98m²
davon Loggia: 6.75m²
Garten: 35.11m²