


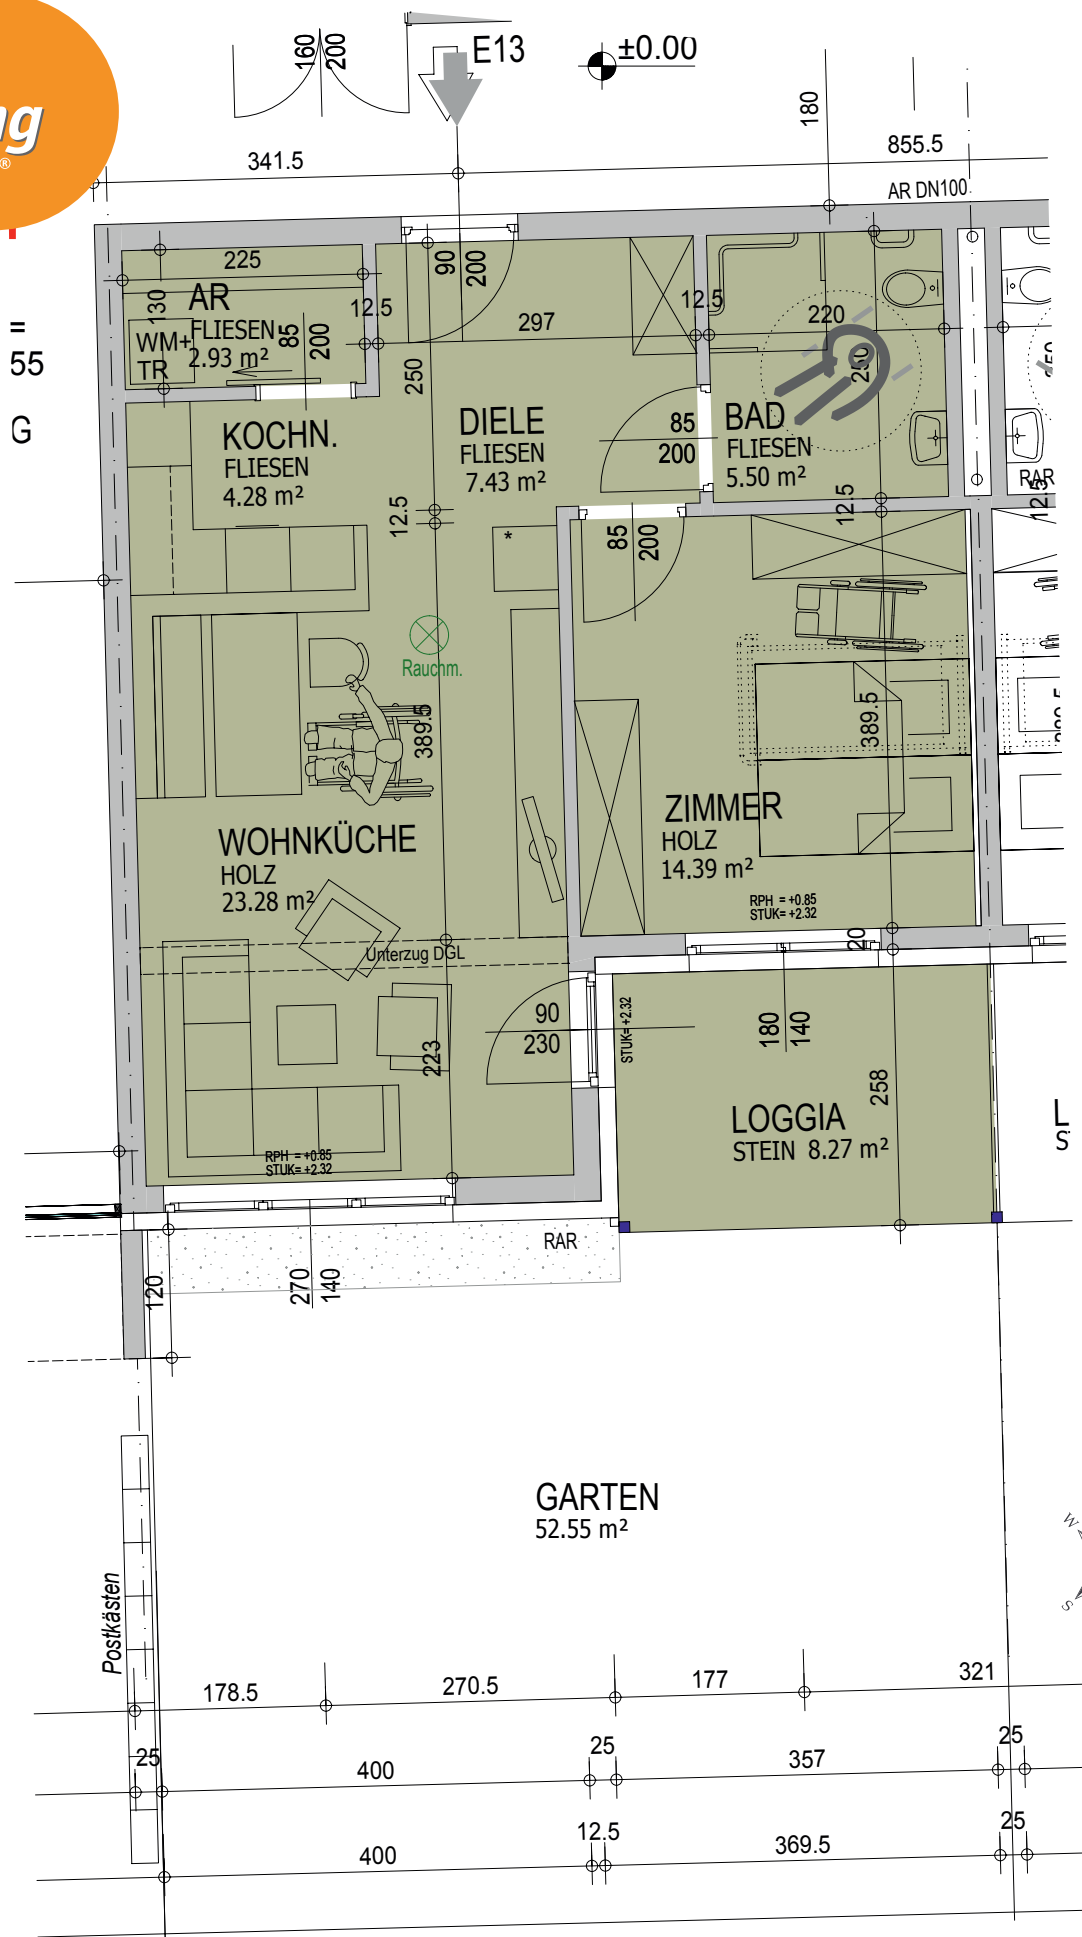

Living City WHA1, Erdgeschoss

Wohnung E13

Wohnungsgrundriss M 1:50

Wohnnutzfläche: 66.07m²
davon Loggia: 8.27m²
Garten: 52.55m²