


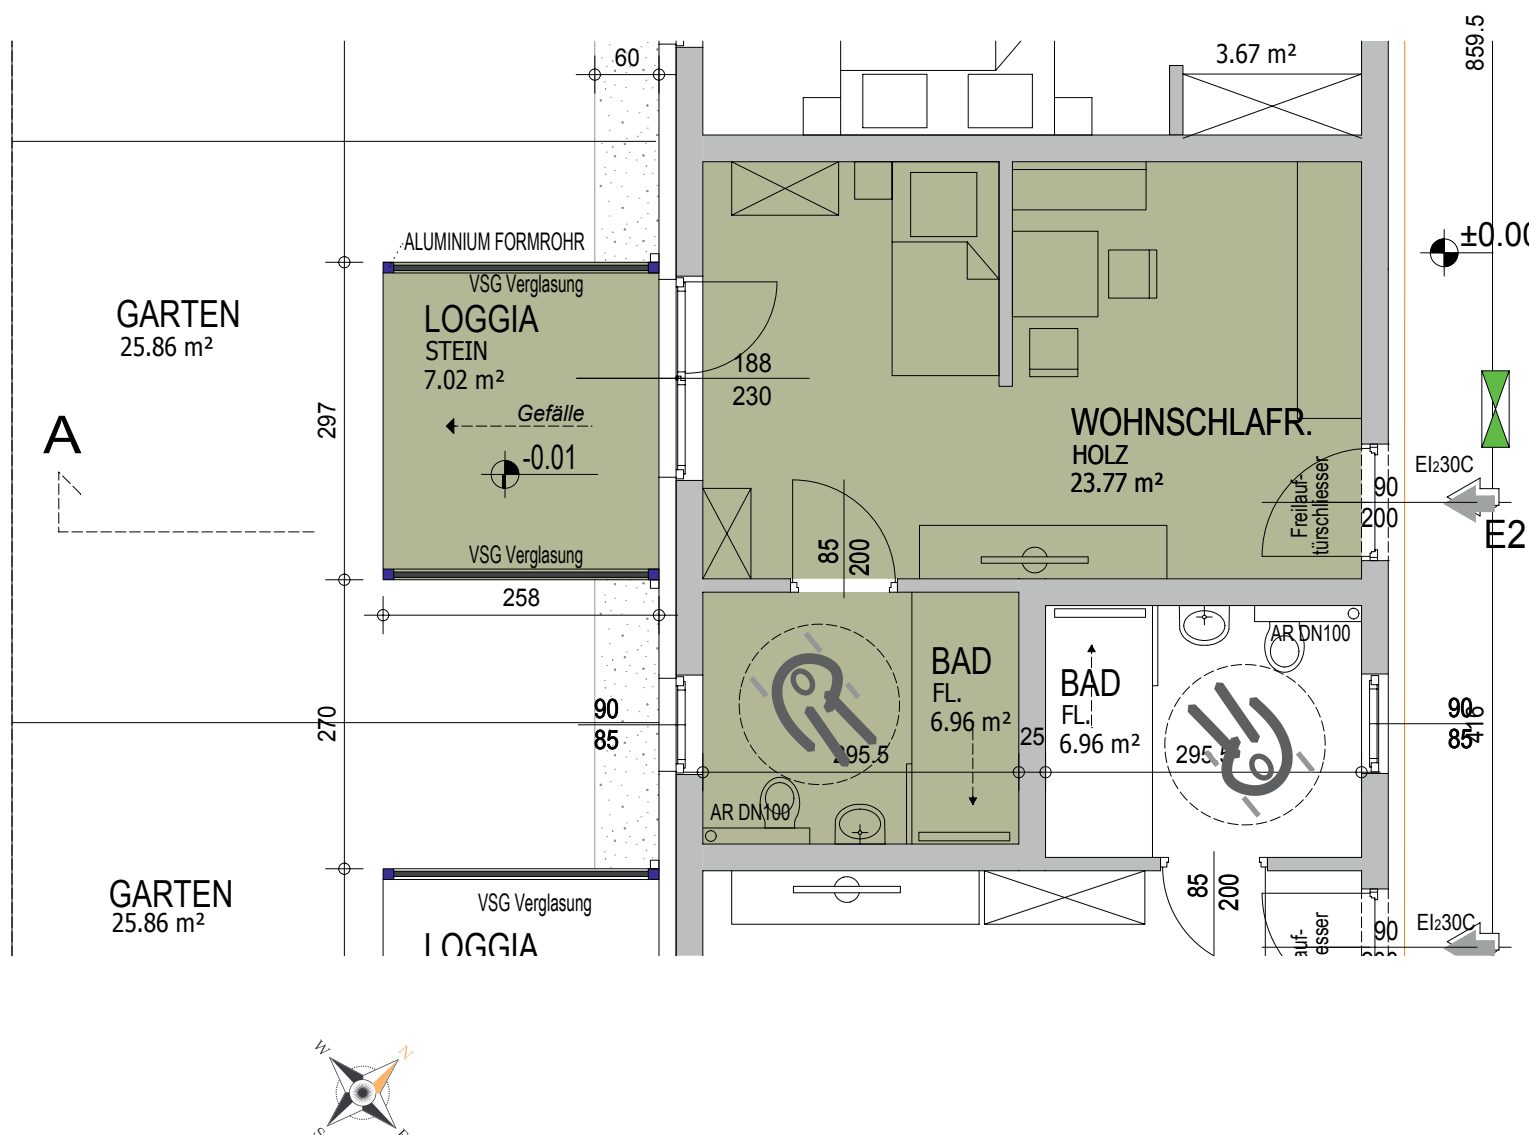

Living City WHA1, Erdgeschoss

Wohnung E2

Wohnungsgrundriss M 1:50

Wohnnutzfläche: 37.75m²
davon Loggia: 7.02m²
Garten: 25.86m²